

ΕΦΗΜΕΡΙΣ ΤΗΣ ΚΥΒΕΡΝΗΣΕΩΣ

ΤΗΣ ΕΛΛΗΝΙΚΗΣ ΔΗΜΟΚΡΑΤΙΑΣ

ΤΕΥΧΟΣ ΤΕΤΑΡΤΟ Αρ. Φύλλου 269

12 Μαΐου 2000

ΠΕΡΙΕΧΟΜΕΝΑ

ΔΙΑΤΑΓΜΑΤΑ

Τροποποίηση του εγκεκριμένου ρυμοτομικού σχεδίου του Δήμου Σπάρτης (Ν. Λακωνίας)........................ 1

Τροποποίηση του εγκεγκριμένου ρυμοτομικού σχεδίου Δήμου Ευόσμου (Ν. Θεσσαλονίκης) 2

ΑΠΟΦΑΣΕΙΣ

Κήρυξη ως αναδασωτέας έκτασης 41,200 στρεμμάτων, δημόσιας δασικής έκτασης, στην περιοχή «Μέστης» του Δήμου Αλεξανδρουπόλεως Νομού Έβρου 3

ΔΙΑΤΑΓΜΑΤΑ

(1)

Τροποποίηση του εγκεκριμένου ρυμοτομικού σχεδίου του Δήμου Σπάρτης (Ν. Λακωνίας).

Ο ΠΡΟΕΔΡΟΣ
ΤΗΣ ΕΛΛΗΝΙΚΗΣ ΔΗΜΟΚΡΑΤΙΑΣ

Έχοντας υπόψη

1.- Τις διατάξεις των άρθρων 3, 29 και 70 του Ν.Δ/τος της 17-7-1923 "Περί σχεδίων πόλεων κλπ" (Α'228) όπως μεταγενέστερα τροποποιήθηκαν και συμπληρώθηκαν.

2.- Τις διατάξεις του άρθρου 29Α του Ν. 1558/1985 "Κυβέρνηση και Κυβερνητικά Όργανα" (Α 137) που προστέθηκε με το άρθρο 27 του Ν.2081/1992 (Α'154) και αντικαταστάθηκε με την παρ. 2α του άρθρου 1 του Ν.2469/1997 (Α' 38).

3.- Τις αριθ.112/1998 και 311/1999 γνωμοδοτήσεις του δημοτικού συμβουλίου Σπάρτης (Ν.Λακωνίας).

4.- Τις 229/1999 και 323/1999 γνωμοδοτήσεις του Κεντρικού Συμβουλίου Χωροταξίας Οικισμού και Περιβάλλοντος.

5.- Το γεγονός ότι από τις κανονιστικές διατάξεις αυτού του διατάγματος αυτού δεν προκαλείται δαπάνη σε βάρος του κρατικού προϋπολογισμού και του οικείου Ο.Τ.Α.

6.- Την 149/2000 γνωμοδότηση του Συμβουλίου της Επικρατείας με πρόταση του Υπουργού Περιβάλλοντος, Χωροταξίας και Δημοσίων Έργων, αποφασίζουμε:

'Αρθρο 1

1. Εγκρίνεται η τροποποίηση του εγκεκριμένου ρυμοτομι-κού σχεδίου δήμου Σπάρτης (Ν.Λακωνίας) και ειδικότερα στο οικοδομικό τετράγωνο 151 και στο άνευ αριθμού οικοδομικό τετράγωνο που βρίσκεται νοτίως και δυτικά του Ο.Τ.151 και έχει χαρακτηρισθεί ως χώρος Διοικητηρίου, με τον καθορισμό χώρου πολιτιστικών δραστηριοτήτων - Μουσείου Εληάς με στοιχεία ΑΒΓΔΑ. κατάργηση πεζοδρόμου και έγκριση νέου, όπως οι παραπάνω ρυθμίσεις φαίνονται στο σχετικό πρωτότυπο διάγραμμα σε κλίμακα 1:500, που θεωρήθηκε από τον Προϊστάμενο της Δ/νσης Τοπογραφικών Εφαρμογών με την 9074/2000 πράξη του και που αντίτυπό του σε φωτοσμίκρυνση δημοσιεύεται με το παρών διάταγμα.

Άρθρο 2

Η ισχύς του παρόντος διατάγματος αρχίζει από τη δημοσίευσή του στην Εφημερίδα της Κυβερνήσεώς.

Στον Υπουργό Περιβάλλοντος Χωροταξίας και Δημοσίων Έργων αναθέτουμε τη δημοσίευση και εκτέλεση του παρόντος διατάγματος.

Αθήνα, 21 Απριλίου 2000


Ο ΠΡΟΕΔΡΟΣ ΤΗΣ ΔΗΜΟΚΡΑΤΙΑΣ

ΚΩΝΣΤΑΝΤΙΝΟΣ ΣΤΕΦΑΝΟΠΟΥΛΟΣ


Ο ΥΠΟΥΡΓΟΣ

ΠΕΡΙΒΑΛΛΟΝΤΟΣ ΧΩΡΟΤΑΞΙΑΣ ΚΑΙ ΔΗΜΟΣΙΩΝ ΕΡΓΩΝ


ΚΩΣΤΑΣ ΛΑΛΙΩΤΗΣ

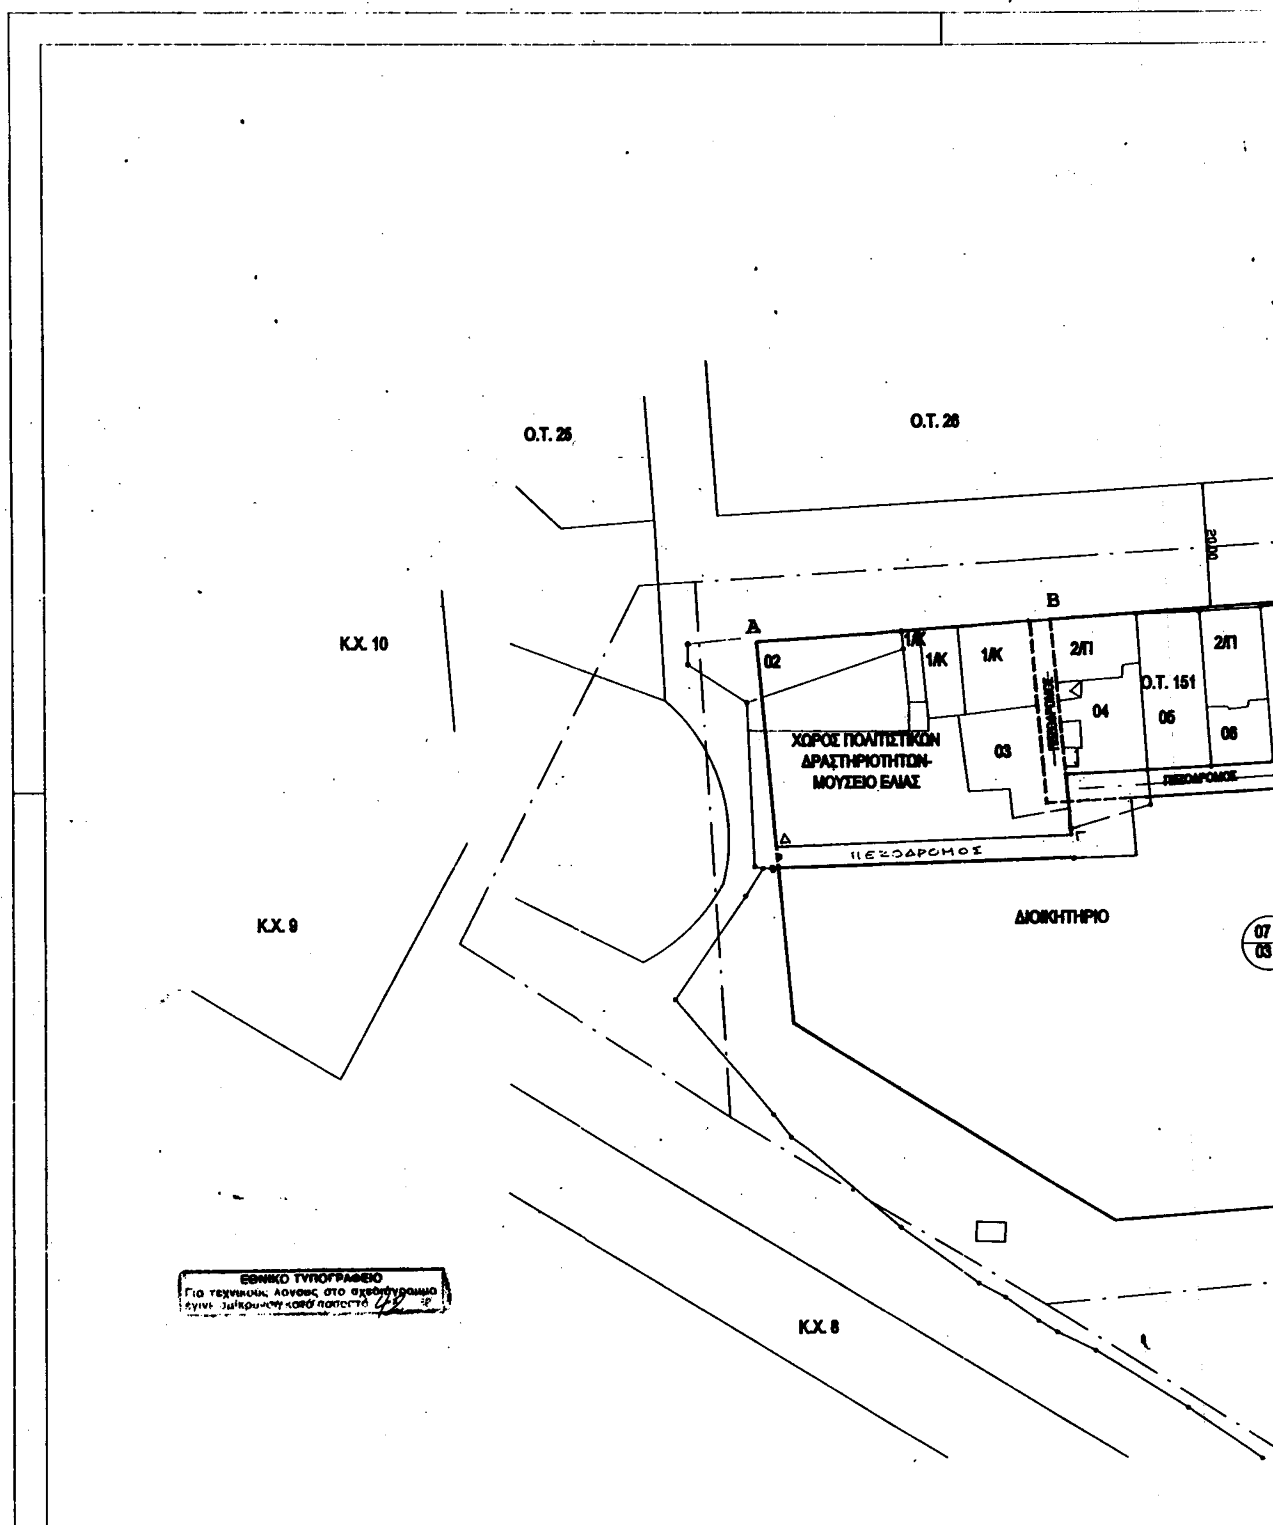

Ο.Τ. 25
Ο.Τ. 26
20.00
Κ.Χ. 10
Α
Β
02
1/Κ
1/Κ
1/Κ
2/Π
2/Π
Ο.Τ. 151
04
05
06
03
ΧΩΡΟΣ ΠΟΛΙΤΙΣΤΙΚΩΝ
ΔΡΑΣΤΗΡΙΟΤΗΤΩΝ-
ΜΟΥΣΕΙΟ ΕΛΙΑΣ
ΠΕΖΟΔΡΟΜΟΣ
Δ
Γ
ΠΕΖΟΔΡΟΜΟΣ
Κ.Χ. 9
ΔΙΟΙΚΗΤΗΡΙΟ
07
03
Κ.Χ. 8

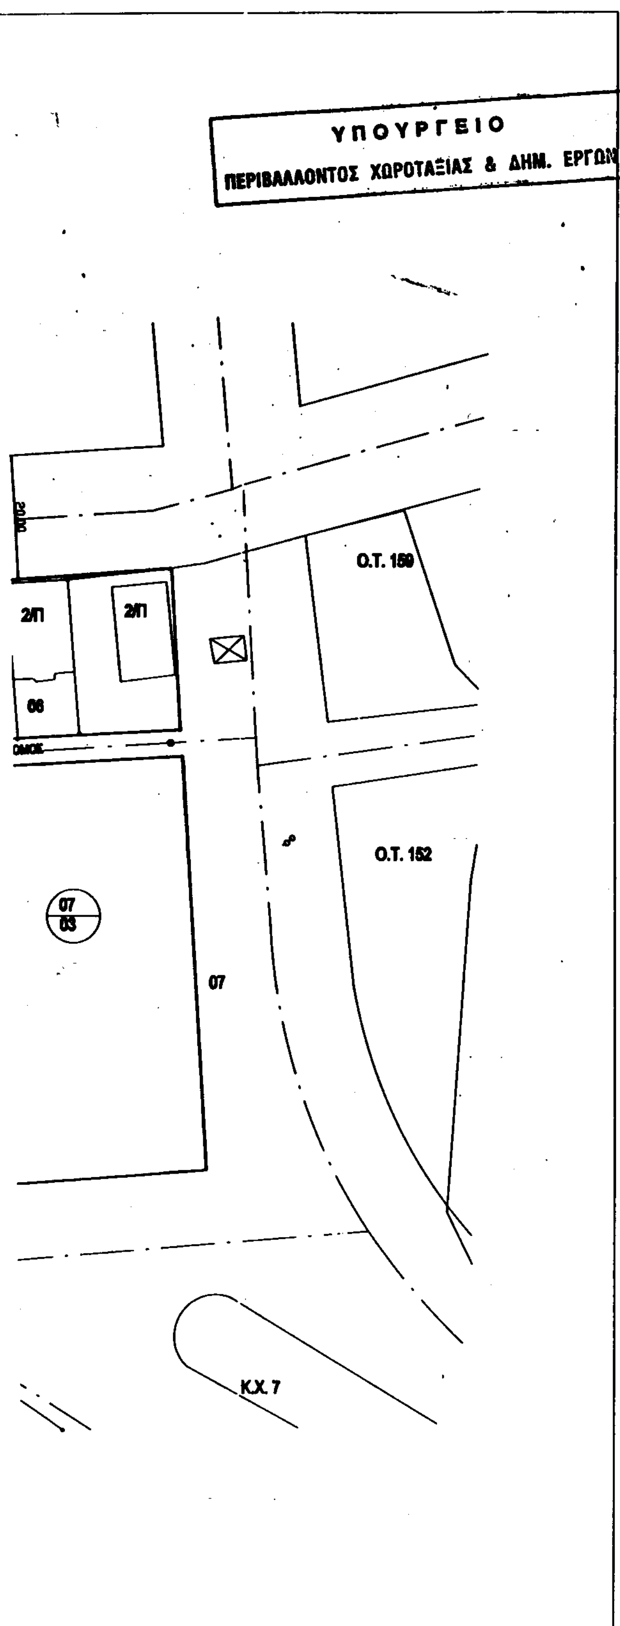

ΑΠΟΣΠΑΣΜΑ ΣΧΕΔΙΟΥ ΠΟΛΗΣ

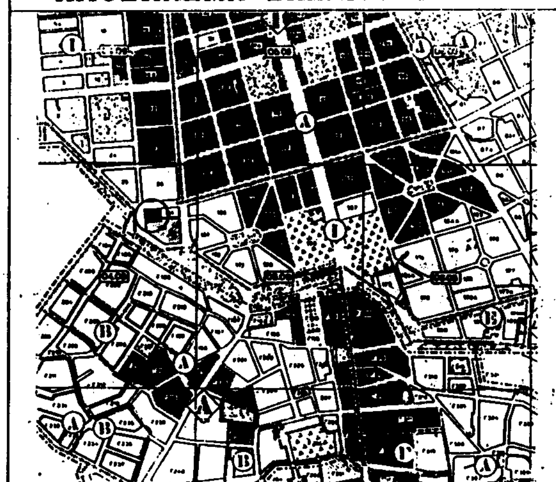

ΟΡΟΙ ΔΟΜΗΣΗΣ

Εγκριση ρυμοτομιας: Αποφ. Νομαρχη ΟΙΚ-Π 1916/11.05.89 (ΦΕΚ 351Δ'/06.06.89)-Τομεας I
Αρτιοτητα κατα κανονα Π-Ε : 10-200
Ποσοστο καλυψης .... : 0,70
Συντελεστης δομησης .... : 2,40
Μεγιστο υψος .... : 17,80 μ.

ΔΗΛΩΣΗ ΜΗΧΑΝΙΚΟΥ

Με την παρουσα τροποποιηση δεν δημιουργουνται μη αρτιες ιδιοκτησιες και τυφλα οικοπεδα

Ο ΜΗΧΑΝΙΚΟΣ

ΥΠΟΥΡΓΕΙΟ
ΑΡΙΘ. ... Γ 9074/00
ΣΥΝΟΔΕΥΕΙ ΤΟ Π. ΔΙΑΤΑΓΜ ... "Τροπ/σης του εγκεκριμένου ρυμοτομ. σχεδίου του δ. Σπάρτης (ν. Λακωνίας)"
ΑΘΗΝΑ 7 Απριλίου 2000
Ο Δ/ντής
Γ. ΑΠΟΣΤΟΛΑΤΟΣ

Συνοδευει την 112/98 Α.Δ.Σ.
Ο Δημαρχος Σπαρτης

Αρ.Φ. 89/00
Φχ. 1

ΔΗΜΟΣ ΣΠΑΡΤΗΣ

ΤΡΟΠΟΠΟΙΗΣΗ ΣΧΕΔΙΟΥ ΠΟΛΗΣ ΣΤΟ Ο.Τ. 151 ΓΙΑ ΤΟΝ ΧΑΡΑΚΤΗΡΙΣΜΟ ΧΩΡΟΥ ΜΕ ΧΡΗΣΗ "ΧΩΡΟΣ ΠΟΛΙΤΙΣΤΙΚΩΝ ΔΡΑΣΤΗΡΙΟΤΗΩΝ - ΜΟΥΣΕΙΟ ΕΛΙΑΣ"

ΚΛΙΜΑΚΑ 1:500

(2)

Τροποποίηση του εγκεγκριμένου ρυμοτομικού σχεδίου Δήμου Ευόσμου (Ν. Θεσσαλονίκης).

Ο ΠΡΟΕΔΡΟΣ ΤΗΣ ΕΛΛΗΝΙΚΗΣ ΔΗΜΟΚΡΑΤΙΑΣ

Έχοντας υπόψη:

1.- Τις διατάξεις των άρθρων 3, 29 και 70 του Ν.Δ/τος της 17.7.1923 "Περί σχεδίων πόλεων κλπ." (Α'228), όπως μεταγενέστερα τροποποιήθηκαν και συμπληρώθηκαν".

2.- Τις διατάξεις του άρθρου 99 (παρ.3) του Ν.1892/1990 "Για τον εκσυγχρονισμό και την ανάπτυξη και άλλες διατάξεις " (Α'101), όπως αντικαταστάθηκε με την παρ.2 του άρθρου 7 του Ν.2052/1992 "Μέτρα για την αντιμετώπιση του νέφους και πολεοδομικές ρυθμίσεις" και με την παρ.22 του άρθρου 3 του Ν. 2242/1994 "Πολεοδόμηση περιοχών δεύτερης κατοικίας σε Ζώνες Οικιστικού Ελέγχου, προστασίας φυσικού και δομημένου περιβάλλοντος και άλλες διατάξεις" (Α 162).

3.- Τις διατάξεις του άρθρου 29Α του Ν. 1558/1985 "Κυβέρνηση και Κυβερνητικά Όργανα" (Α'137), που προστέθηκε με το άρθρο 27 του Ν. 2081/1992 (Α' 154) και αντικαταστάθηκε με την παραγ. 2α του άρθρου 1 του Ν.2469/1997 (Α' 38).

4.- Την υπ'αριθ. 66450/4835/3-10-1989 απόφαση του Υπουργού Περιβάλλοντος Χωροταξίας και Δημοσίων Έργων " Έγκριση Γενικού Πολεοδομικού Σχεδίου του δήμου Εύοσμου (Ν.Θεσσαλονίκης) (Δ' 643) όπως αναδημοσιεύθηκε με την 50649/1573/6-3-1992 απόφαση του Υπουργού ΠΕΧΩΔΕ (Δ' 367) και τροποποιήθηκε με την 1534/359/27-11-1999 απόφαση του Υπουργού ΠΕΧΩΔΕ (Δ'115).

5.- Την αριθ. 266/1997 απόφαση του Συμβουλίου της Επικρατείας.

6.- Τις 95/1993 και 144/1996 και 606/99 γνωμοδοτήσεις δημοτικού συμβουλίου δήμου Εύοσμου.

7.- Την 452/28-5-1996 γνωμοδότηση του Συμβουλίου Χωροταξίας, Οικισμού και Περιβάλλοντος Ν.Θεσσαλονίκης.

8.- Την 120/20-5-1999 γνωμοδότηση του Κεντρικού Συμβουλίου Χωροταξίας Οικισμού και Περιβάλλοντος.

9.- Το γεγονός ότι από τις κανονιστικές διατάξεις αυτού του διατάγματος δεν προκαλείται δαπάνη σε βάρος του κρατικού προϋπολογισμού και του οικείου Ο.Τ.Α.

10.- Την 130/2000 γνωμοδότηση του Συμβουλίου της Επικρατείας με πρόταση του Υπουργού Περιβάλλοντος Χωροταξίας και Δημοσίων Έργων, αποφασί ζούμε:

Άρθρο 1

Εγκρίνεται η τροποποίηση του εγκεκριμένου ρυμοτομικού σχεδίου Δήμου Εύοσμου (Ν. Θεσσαλονίκης) στο χώρο για την ανέγερση σχολείου (Γυμνάσιο-Λύκειο) που περικλείεται από τις οδούς Ζαΐμη, Δενδροποτάμου και δύο ανωνύμους πεζοδρόμους και ειδικότερα α) με τη μετατροπή τμήματος αυτού σε οικοδομήσιμο χώρο και την ενοποίησή του με το παρακείμενο Ο.Τ. 165 β) την κατάργηση τμήματος πεζοδρόμου μεταξύ του νέου οικοδομήσιμου χώρου και του ΟΤ 165 και γ) την έγκριση πεζοδρόμων μεταξύ του νέου οικοδομήσιμου χώρου και του χώρου σχολείου, όπως οι ρυθμίσεις αυτές φαίνονται στο σχετικό πρωτότυπο διάγραμμα σε κλίμακα 1:500 που θεωρήθηκε από τον Προϊστάμενο της Δ/νσης Τοπογραφικών Εφαρμογών με την 7892/2000 πράξη του και που αντίτυπό του σε φωτοσμίκρυνση δημοσιεύεται με το παρόν διάταγμα.

Άρθρο 2

Η ισχύς του παρόντος διατάγματος αρχίζει από τη δημοσίευσή του στην Εφημερίδα της Κυβερνήσεως.

Στον Υπουργό Περιβάλλοντος Χωροταξίας και Δημοσίων Έργων αναθέτουμε τη δημοσίευση και εκτέλεση του παρόντος διατάγματος.

Αθήνα, 21 Απριλίου 2000

Ο ΠΡΟΕΔΡΟΣ ΤΗΣ ΔΗΜΟΚΡΑΤΙΑΣ

ΚΩΝΣΤΑΝΤΙΝΟΣ ΣΤΕΦΑΝΟΠΟΥΛΟΣ

Ο ΥΠΟΥΡΓΟΣ
ΠΕΡΙΒΑΛΛΟΝΤΟΣ ΧΩΡΟΤΑΞΙΑΣ ΚΑΙ ΔΗΜΟΣΙΩΝ ΕΡΓΩΝ

ΚΩΣΤΑΣ ΛΑΛΙΩΤΗΣ

ΝΟΜΑΡΧΙΑΚΗ ΑΥΤΟΔΙΟΙΚΗΣΗ
ΔΗΜΟΣ ΕΥΟΣΜΟΥ

ΤΡΟΠΟΠΟΙΗΣΗ ΡΥΜΟΤΟΜΙΚΟΥ ΣΧΕΔΙΟΥ
ΣΤΟ Ο.Τ. 165

Ι: 40° 45
Μ.: 0' 45

ΥΠΟΥΡΓΕΙΟ
ΠΕΡΙΒΑΛΛΟΝΤΟΣ ΧΩΡΟΤΑΞΙΑΣ & ΔΗΜ. ΕΡΓΩΝ

ΟΔΟΣ ΙΠΠΟΔΡΟΜΙΟΥ

ΠΕΖΟΔΡΟΜΟΣ

ΠΕΖΟΔΡΟΜΟΣ

ΠΕΖΟΔΡΟΜΟΣ

ΟΔΟΣ ΖΑΚΗ

ΧΩΡΟΙ
ΓΙΑ ΑΝΕΓΕΡΣΗ
ΣΧΟΛΕΙΟΥ
ΠΑΙΔΙΚΟΙ ΣΤΑΘΜΟΙ
ΝΗΠΙΑΓΩΓΕΙΟ

ΟΔΟΣ

165

ΑΠΑΚΥΡΙΑΖΗ
Υ - ΑΘΛΟΠΑΙΔΙΩΝ

ΥΠΟΥΡΓΕΙΟ

ΑΡΙΘ. ΠΡΩΤ. Γ. 7892/00
ΣΥΝΟΔΕΥΕΙ ΤΟ Π. ΔΙΑΓΡΑΜΜΑ ΠΕΡΙ "Τροποποίηση του εγκεκριμένου ρυμοτομικού σχεδίου Δήμου Ευόσμου (ν. Θεσ/νίκης)".

ΑΘΗΝΑ 2 Απριλίου 2000
Ο Δ/ντής

Γερ. Αποστολάτος

ΦΑΙΝΟΜΕΝΟΙ ΙΔΙΟΚΤΗΤΕΣ

1 Κλεπκος Κων/νος και Βασιλειος
2 Ο. Σ. Κ.
3 Στρατοπεδο Παπακυριαζη

ΣΥΝΤΕΤΑΓΜΕΝΕΣ

Ο.Τ. 165	Ο.Τ. 166Α
[illegible]	[illegible]

ΧΩΡΟΣ ΣΧΟΛΕΙΟΥ	ΠΛΑΤΕΙΑ ΧΑΡΑ
[illegible]	[illegible]

Ο.Τ. 166	ΧΩΡΟΣ ΣΤΡΑΤΟΠΕΔΟΥ
[illegible]	[illegible]

ΟΔΟΣ ΕΛΕΥΘΕΡΙΟΥ

ΠΕΖΟΔΡΟΜΟΣ

ΟΔΟΣ ΚΛΕΙΣΟΥΡΑΣ

ΟΔΟΣ ΖΑΙΜΗ

ΠΛΑΤΕΙΑ ΧΑΡΑ

ΧΩΡΟΣ ΓΙΑ ΑΝΕΓΕΡΣΗ-ΣΧΟΛΕΙΟΥ
ΓΥΜΝΑΣΙΟ - ΛΥΚΕΙΟ

ΔΕΝΔΡΟΠΟΤΑΜΟΣ

ΝΗΣΙΔΑ

ΕΚΤΑΣΗ ΠΡΑΣΙΝΟΥ -
ΣΤΡΑΤΟΠΕΔΟ ΠΑΠ.

Συνοδευει την αριθ. 95/93 και 44/96
αποφαση του Δημοτικου Συμβουλιου
Ευοσμος 25 - 4 - 96
Ο Δημαρχος

Θεωρηθηκε 25 - 4 - 96
Η Δ/ντρια
Ο Συνταξας

Αρ. διαγ. 90
6x1

ΑΠΟΦΑΣΕΙΣ

Αριθ. 1408 (3)

Κήρυξη ως αναδασωτέας έκτασης 41,200 στρεμμάτων, δημόσιας δασικής έκτασης, στην περιοχή «Μέστης» του Δήμου Αλεξανδρουπόλεως Νομού Έβρου.

Ο ΓΕΝΙΚΟΣ ΓΡΑΜΜΑΤΕΑΣ ΠΕΡΙΦΕΡΕΙΑΣ ΑΝΑΤΟΛΙΚΗΣ ΜΑΚΕΔΟΝΙΑΣ ΚΑΙ ΘΡΑΚΗΣ

Έχοντας υπόψη:

1.-Τις διατάξεις

α) Του άρθρου 117 παρ. 3 του Συντάγματος της Χώρας.

β) Των άρθρων 38 παρ. 1 και 2 και 41 παρ. 1 του Ν. 998/79 "Περί προστασίας των δασών και δασικών εν γένει εκτάσεων της Χώρας".

γ) Των άρθρων 4 παρ.7 και 6 παρ. 7 του Νόμου 2240/94 "Περί Διοικητικής αποκέντρωσης".

δ) Του Ν.2503/1997 " Περί Διοίκηση, Οργάνωση, στελέχωση της Περιφέρειας, ρύθμιση θεμάτων για την Τοπική Αυτοδιοίκηση και άλλες διατάξεις".

2.-Τις αριθ. 2776/19-6-98, 1737/8-10-1998 και 1303/10-6-1999 αποφάσεις του Γεν.Γραμματέα της Περιφέρειας Α.Μ.ΘΡ. "Περί ανάθεσης άσκησης αρμοδιοτήτων",ως και την 2211/29-7-1999.

3.-Τις διαταγές του Υπουργείου Γεωργίας α) 160417/1180/8-7-80, β) 182447/3049/24-9-80. γ) 10582/539/13-2-76, δ) 215696/1451/9-5-77, ε) 154659/24-5-82. στ) 78001/4408/16-7-91. ζ)85144/1468/9-10-92, η) 92428/4484/Νοεμ.93, θ) 131240/20-5-91 και ι) 96186/3332/27-11-92.

4.-Το αρ. πρωτ.Δ.Υ. έγγραφο της Πυροσβεστικής Υπηρεσίας Αλεξανδρουπόλεως.

5.-Την αριθ. πρωτ. 6053/12-11-1999 αναφορά - εισήγηση του Δασαρχείου Αλεξ/πόλεως "Περί κηρύξεως ως αναδασωτέας της αναφερόμενης στο θέμα έκτασης".

6.-Την 3728/17-11-1999 σύμφωνη γνώμη της Δ/νσης Δασών Ν. Έβρου.

7.-Το γεγονός ότι η δημοσιευθείσα στο ΦΕΚ αριθ. 933/Δ/30-12-1999 απόφαση "Περί κηρύξεως ως αναδασωτέας δημόσιας δασικής έκτασης στη περιοχή "Μέστης" του Δήμου Αλεξανδρουπόλεως Νομού Έβρου" περιέχει δύο σφάλματα:

α) Το εμβαδόν της έκτασης αυτής: αντί για 41,2 στρέμματα στο θέμα της απόφασης γράφονται 44,2 στρέμματα. Και

β) Ο αριθ. πρωτ. της απόφασης: αντί για 6223/29-11-1999 που είναι ο σωστός αριθμός εγράφη το 6084/17-11-1999 που είναι λάθος και αντιστοιχεί σε άλλη έκταση και σε άλλη απόφαση κήρυξης ως αναδασωτέας που δημοσιεύθηκε στο ΦΕΚ αριθ. 873/Δ/3-12-1999, αποφασίζουμε:

Κηρύσσουμε αναδασωτέα Δημόσια δασική έκταση, με σκοπό την τεχνική αναδάσωση και την δια μέσου αυτής αποκατάσταση της καταστραφείσης από πυρκαγιά βλάστησης που βρίσκεται στη θέση "Μέστης" του Δήμου Αλεξανδρουπόλεως Ν. Έβρου και προσδιορίζεται από τα παρακάτω στοιχεία: (ΑΒΓΔΕΖΗΘΙΚΛΜΝΞΟΠΡΣΤΑ) εμβαδού 41,200 στρέμ. πλην του αγρού, που περικλείεται εντός αυτού, όπως φαίνονται στο συνημμένο διάγραμμα το οποίο αποτελεί αναπόσπαστο μέρος της απόφασης αυτής και έχει όρια:

Ανατολικά : Με αγρούς και Δημόσιο δάσος

Δυτικά : Με αγρούς και Δημόσιο δάσος

Βόρεια : Με Δημόσιο δάσος και αγρούς


Νότια : Με Δημόσιο δάσος

Από την δημοσίευση της παρούσης παύει να ισχύει η αριθ. 6084/17-11-1999 που έχει δημοσιευθεί με κωδικό αριθμό 42986 στο ΦΕΚ αριθ. 933/Δ/30-12-1999.

Η απόφαση αυτή να δημοσιευθεί στην Εφημερίδα της Κυβερνήσεως.

Καβάλα, 12 Απριλίου 2000

Με εντολή Γενικού Γραμματέα Περιφέρειας
Ο Διευθυντής Δασών
ΧΑΡΑΛΑΜΠΟΣ ΠΑΠΑΔΟΠΟΥΛΟΣ

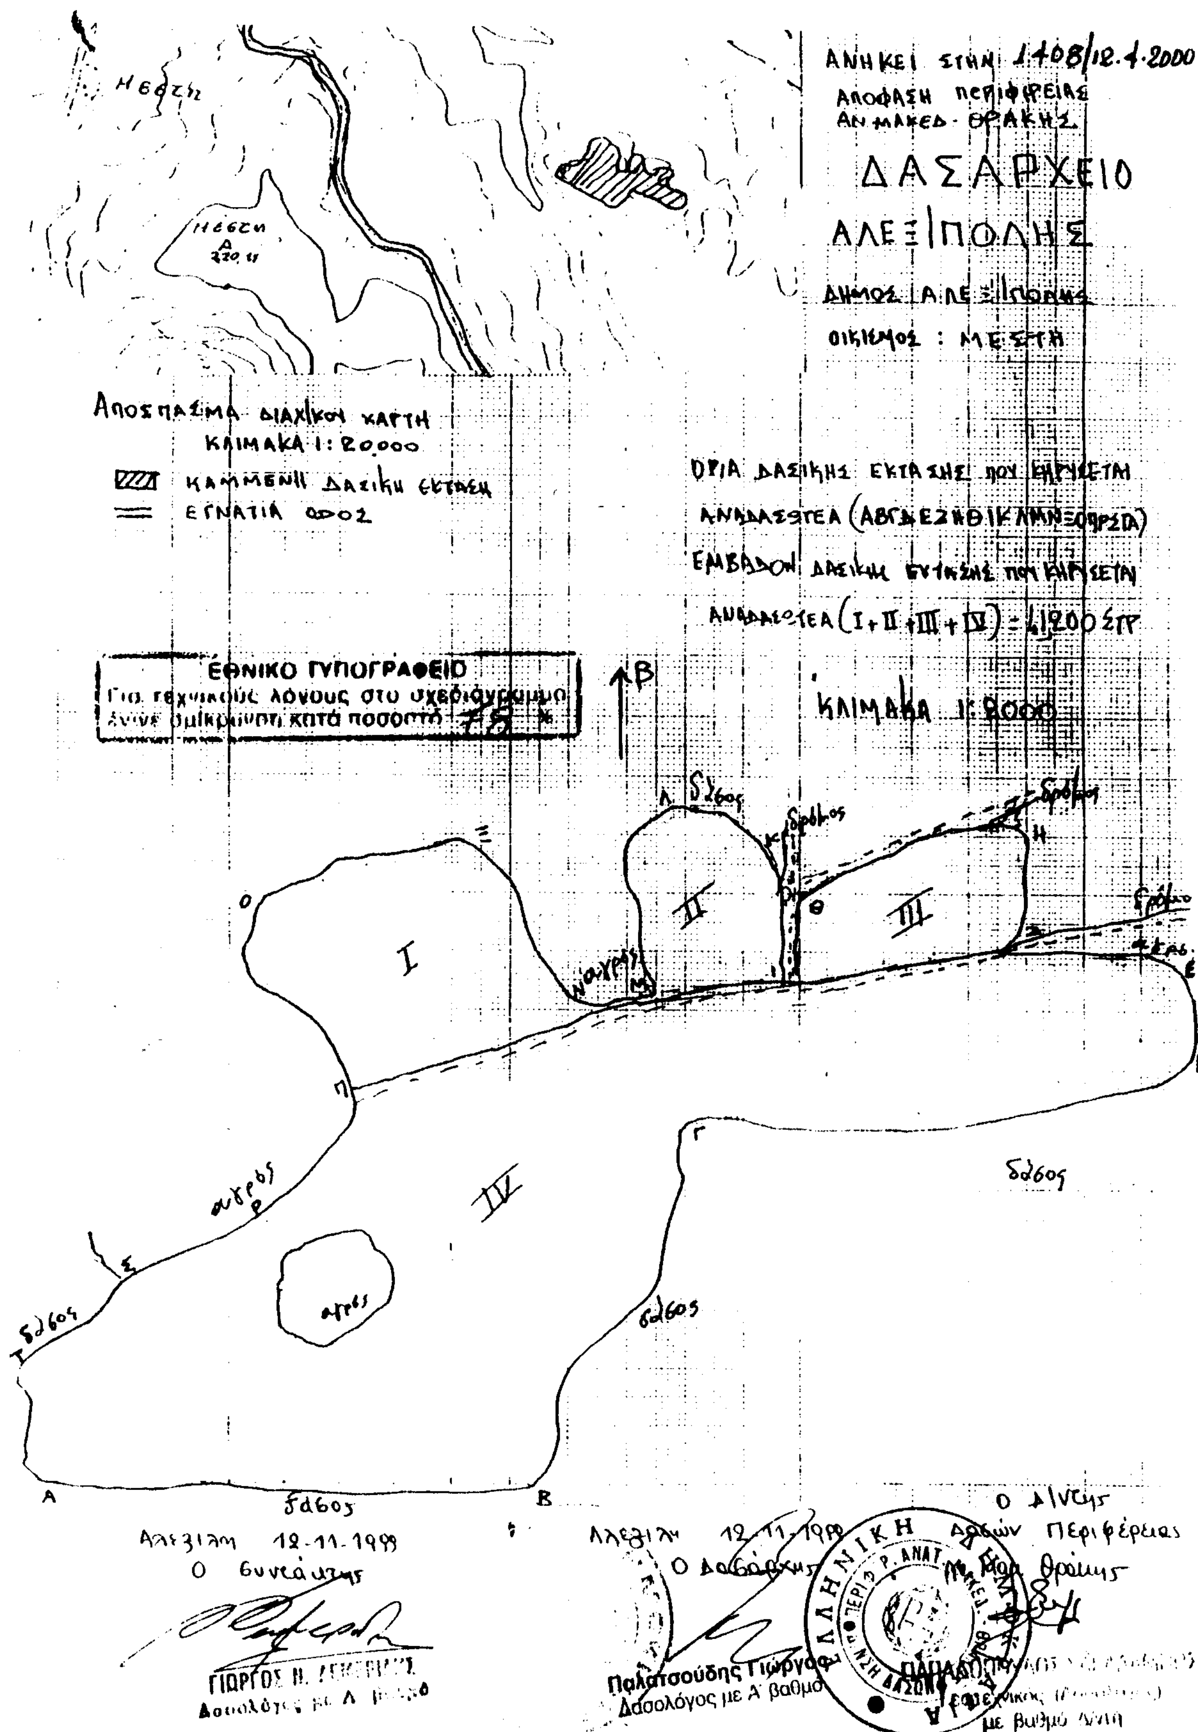
ΑΝΗΚΕΙ ΣΤΗΝ 1408/12.4.2000
ΑΠΟΦΑΣΗ ΠΕΡΙΦΕΡΕΙΑΣ
ΑΝ.ΜΑΚΕΔ.-ΘΡΑΚΗΣ
ΔΑΣΑΡΧΕΙΟ
ΑΛΕΞ/ΠΟΛΗΣ
ΔΗΜΟΣ ΑΛΕΞ/ΠΟΛΗΣ
ΟΙΚΙΣΜΟΣ : ΜΕΣΤΗ
Αποσπασμα διαχ/κου χαρτη
ΚΛΙΜΑΚΑ 1:20.000
ΚΑΜΜΕΝΗ ΔΑΣΙΚΗ ΕΚΤΑΣΗ
ΕΓΝΑΤΙΑ ΟΔΟΣ
ΟΡΙΑ ΔΑΣΙΚΗΣ ΕΚΤΑΣΗΣ ΠΟΥ ΚΗΡΥΣΣΕΤΑΙ
ΑΝΑΔΑΣΩΤΕΑ (ΑΒΓΔΕΖΗΘΙΚΛΜΝΞΟΠΡΣΤΑ)
ΕΜΒΑΔΟΝ ΔΑΣΙΚΗΣ ΕΚΤΑΣΗΣ ΠΟΥ ΚΗΡΥΣΣΕΤΑΙ
ΑΝΑΔΑΣΩΤΕΑ (I+II+III+IV) = 41200 ΣΤΡ
ΚΛΙΜΑΚΑ 1:8000
ΕΘΝΙΚΟ ΤΥΠΟΓΡΑΦΕΙΟ
Για τεχνικούς λόγους στο σχεδιάγραμμα έγινε σμίκρυνση κατά ποσοστό 75 %
Μέστη
δάσος
δρόμος
αγρός
I
II
III
IV
Αλεξ/πολη 12-11-1999
Ο συντάξας
ΓΙΩΡΓΟΣ Η. ΛΕΥΚΕΡΙΔΗΣ
Δασολόγος με Α' βαθμό
Αλεξ/πολη 12-11-1999
Ο Δασάρχης
Παλατσούδης Γιώργος
Δασολόγος με Α' βαθμό
Ο Δ/ντής Δασών Περιφέρειας Αν. Μακ. Θράκης
ΠΑΠΑΔΟΠΟΥΛΟΣ
με βαθμό Α
ΕΛΛΗΝΙΚΗ ΔΗΜΟΚΡΑΤΙΑ
ΠΕΡΙΦ. ΑΝΑΤ. ΜΑΚΕΔ. ΘΡΑΚΗΣ